


S=1/1,000 (A3)

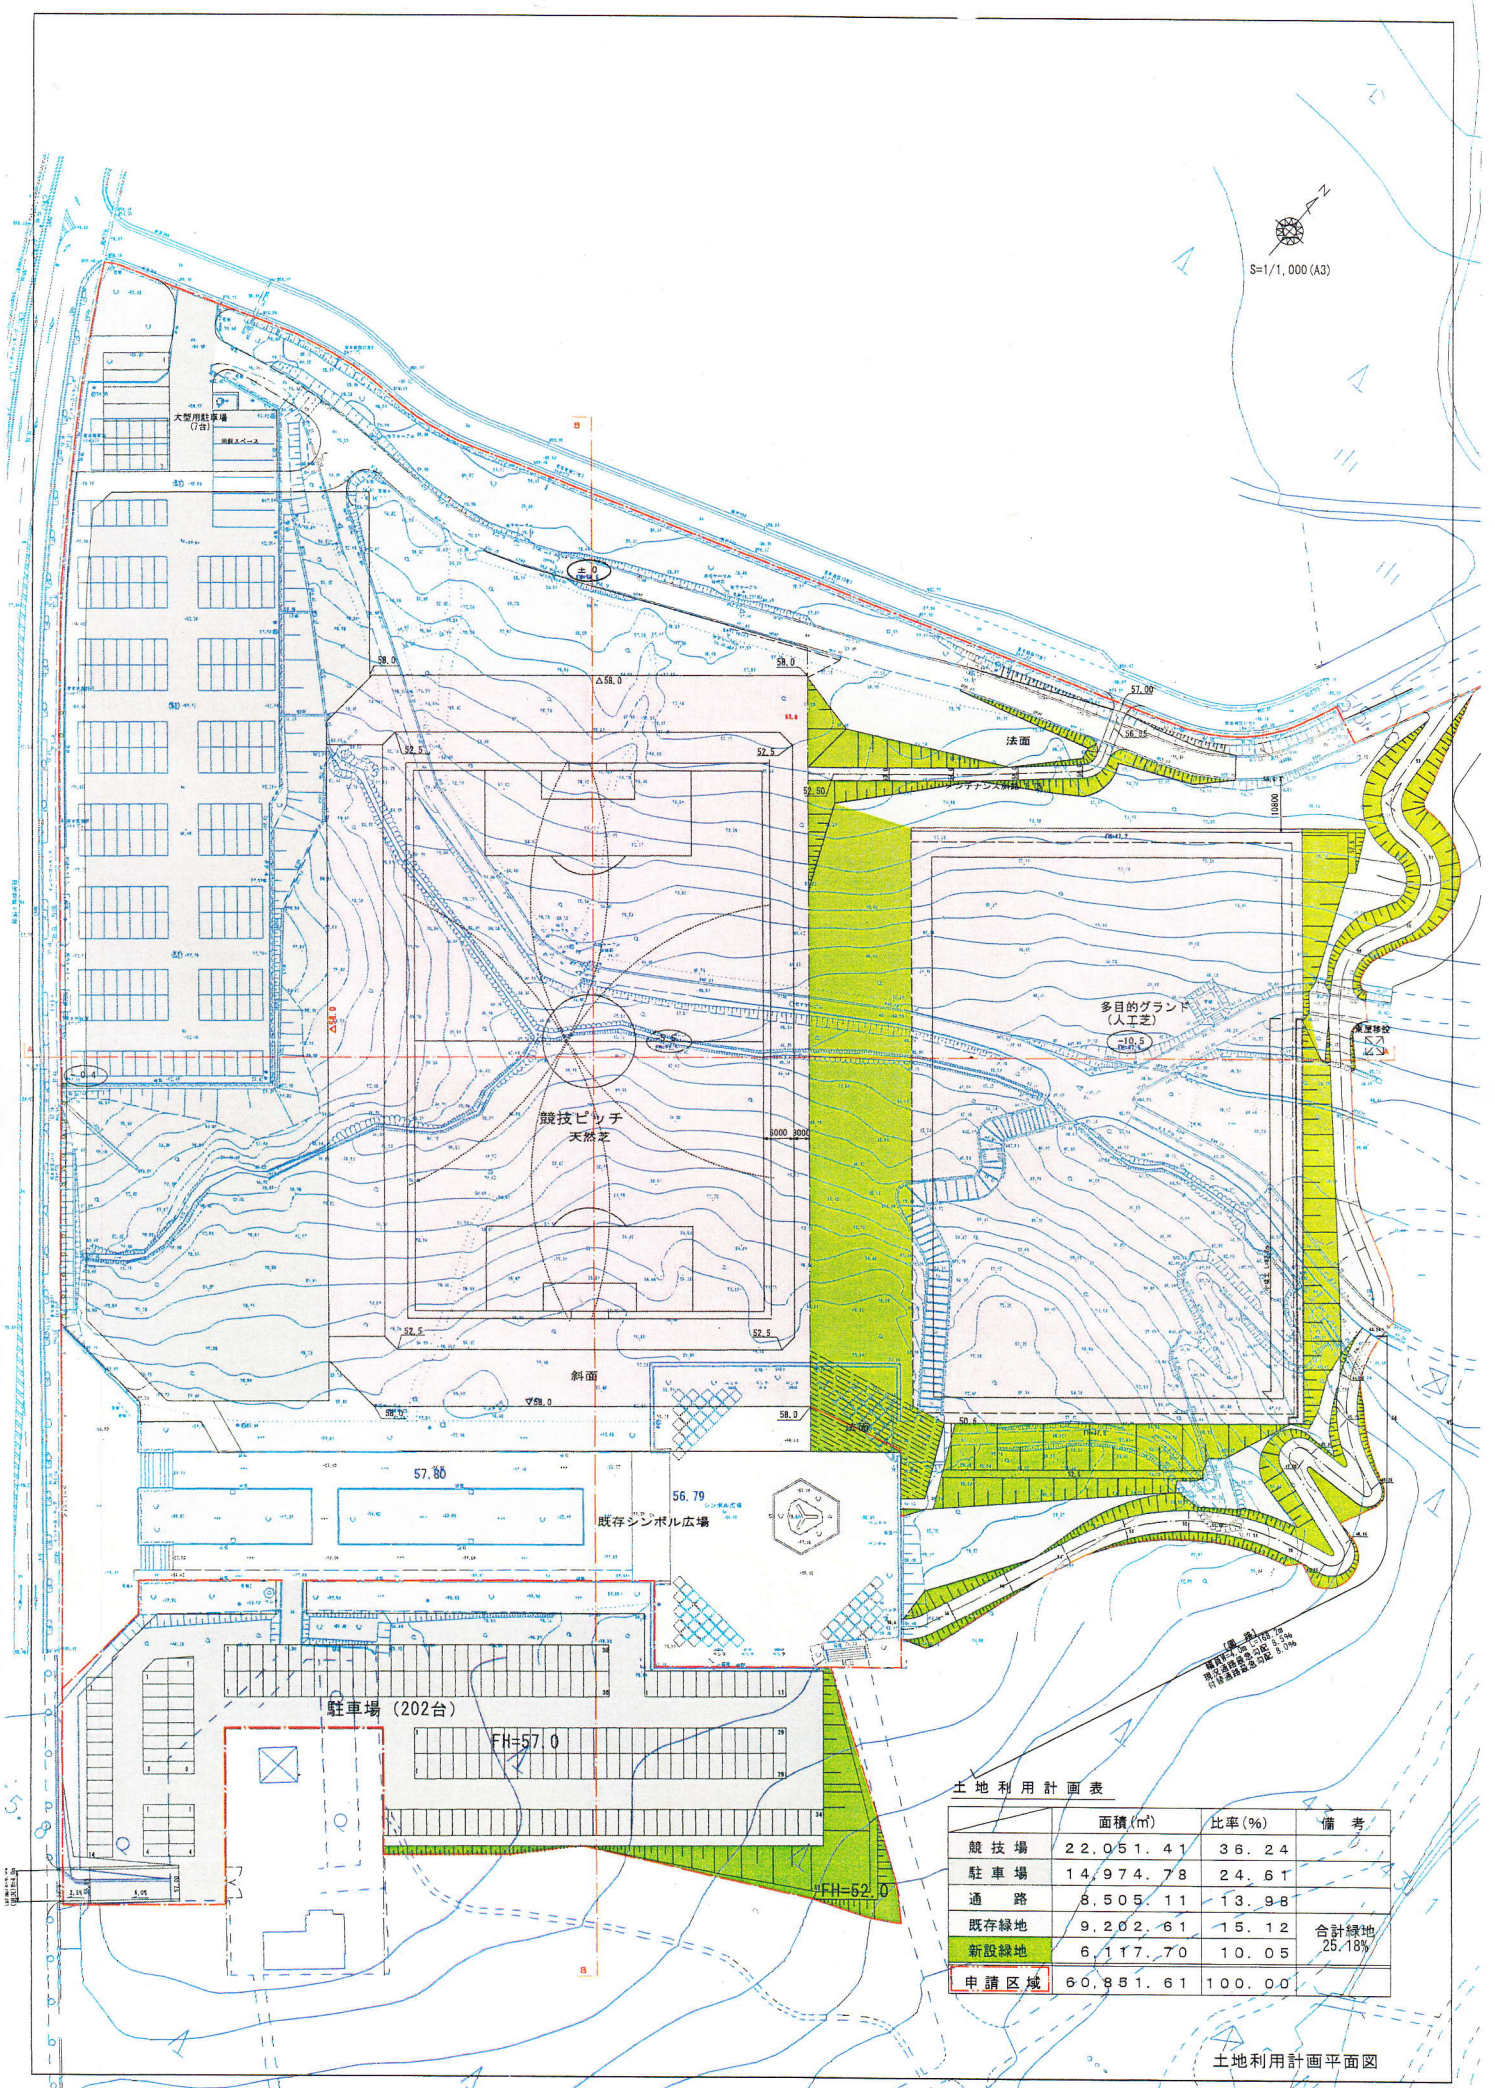

土地利用計画表

	面積(m ²)	比率(%)	備考
競技場	22,051.41	36.24	
駐車場	14,974.78	24.61	
通路	8,505.11	13.98	
既存緑地	9,202.61	15.12	合計緑地 25.18%
新設緑地	6,117.70	10.05	
申請区域	60,851.61	100.00	

土地利用計画平面図